

Hvorfor er Kulturama – Odder en god idé?

I forlængelse af Folkeparken ligger Rosensgade 10 med Biffen, som har facade mod Rosensgade. Ejendommen, Rosensgade 10, tilhører Odder Kommune.

Rosensgade 10 ønskes omdannet til Kulturama - et mødested, hvor alle kan droppe ind, og hvor foreninger, undervisningstilbud og kulturlivet kan udfolde deres aktiviteter. Der etableres flere biograf- og multisale, samt lokaler til undervisning, foreningsaktiviteter og et indbydende caféområde i gadeplan.

Udover at tilbyde rum til aktiviteter og oplevelser i sine gode og opdaterede indendørs lokaler, skal Kulturama sætte gang i aktiviteter udendørs, såvel mod Rosensgade, som mod Folkeparken.


Sammen om bymidten

Omdannelsesprojektet vil indebære et udvidet samarbejde mellem de væsentligste aktører i bymidten, såvel aktører inden for undervisning, kultur og foreningsliv - som aktører fra lokale butikker og erhvervsvirksomheder. I udviklingsfasen kan butikker og virksomheder repræsenteres gennem Køb Odder og Udvikling Odder.



Strategi og planlægning

- Forsøgsordning med frie bymidter – velfærdsfunktioner skaber liv i bymidter
- Kommuneplan 2025-2037 – fokus på liv i bymidten
- Sundhedsstrategi – strukturel sundhedsfremme
- Bosætningsstrategisk kobling – tæt på en rigtig by
- Kulturstrategi – facilitere kreative partnerskaber
- Byudviklingsstrategi – forbindelser, fortætning af tilbud /oplevelser
- LP 1159 – byggefelt til Kulturama, forbindelse til Folkeparken

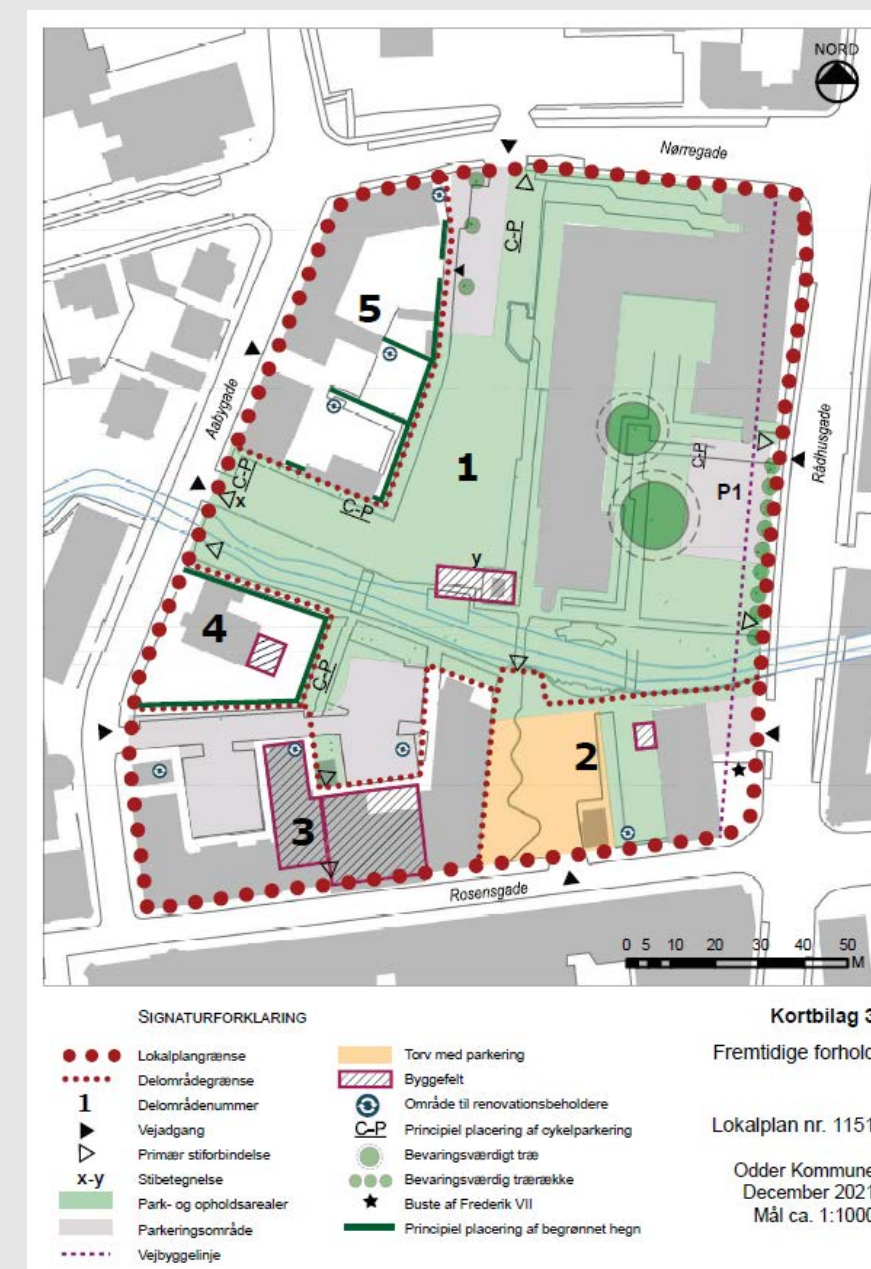

Proces- og tidsplan, Kulturama - Odder

FORSØGSORDNING MED FRIE BYMIDTER	2021-2023	2024	2025	2026	2027	2028	2029
ANSØGNINGSFORLØB FORUNDERSØGELSE OG KALKULATION							
LOVVEDTAGELSE OG POLITISK IGANGSÆTNING							
PROJEKTUDVIKLING EVALUERINGSDESIGN MÅNEDSMØDER WORKSHOP 1 WORKSHOP 2 RUMPROGRAM FUNDRAISING UDBUDSFORM			 				
PROJEKTERING							
UDBUD ANLÆGSOPSTART							
ANLÆG							
IBRUGTAGNING SLUTEVALUERING							

KULTURAMA

Workshop med Kerneaktører 11. marts 2025

Emner til drøftelse:

**KULTUREN
PÅ TVÆRS**

KULTURAMA SALEN
MULTIRAMA SALEN

**PROGRAMMERING
AF HUSET**



KONTAKTEN TIL BYEN

ET BÆREDYGTIGT HUS

KULTURAMA

Workshop med Kerneaktører 11. marts 2025



Teaterforeningen

Den Kreative Skole

Biffen

FGU


Øvrige



KULTURAMA

Workshop med Kerneaktører 11. marts 2025

Output

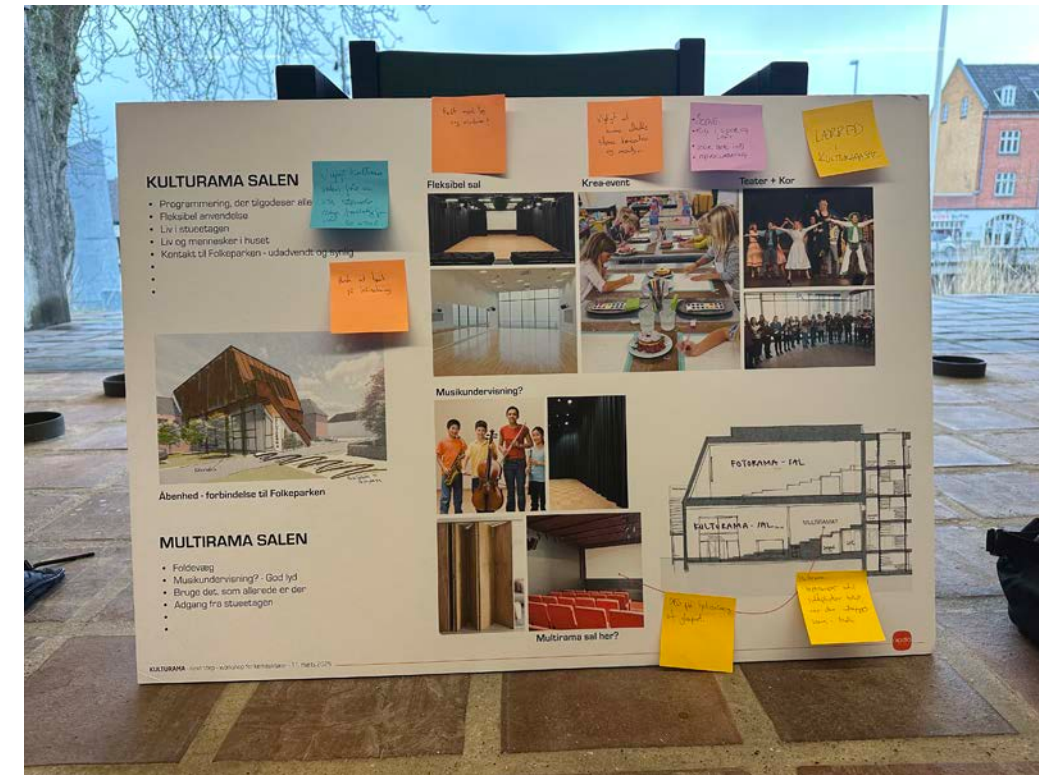


KULTURAMA

Håndskitser tilrettet efter Workshop 11. marts 2025


Principsnit



1:100 1 2 3 4 5 m

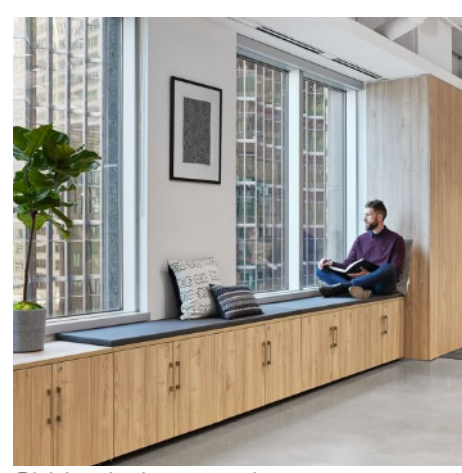

Sidde vinduer mod pasaagen

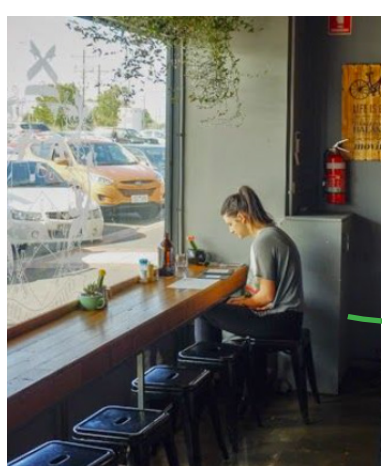

KULTURAMA

Håndskitser tilrettet efter Workshop 11. marts 2025

Facade - Rosengade

Historiske fotos af facaden:



1986



1960-1970



KULTURAMA

Håndskitser tilrettet efter Workshop 11. marts 2025

Facade mod Folkeparken



Bevægelsessal Risskov Efterskole - Facade i stålplader



Referencer



Set fra Folkeparken



KULTURAMA

Emner til drøftelse

~~KULTURAMA SALEN~~
~~MULTIRAMA SALEN~~

HVORFOR
KULTURAMA
???

~~PROGRAMMERING
AF HUSET~~

KONTAKTEN TIL BYEN



KULTUREN
PÅ TVÆRS



ET BÆREDYGTIGT HUS



KULTUREN PÅ TVÆRS

- DNA'et der binder det hele sammen
- Fælles identitet og ejerskab
- "Alt det vi deles om"
- Liv og mennesker i huset
- Offentligheden inviteres ind
- Caféen?
-
-
-



Musik




Fernisering/Events



Korsang



Film premiere

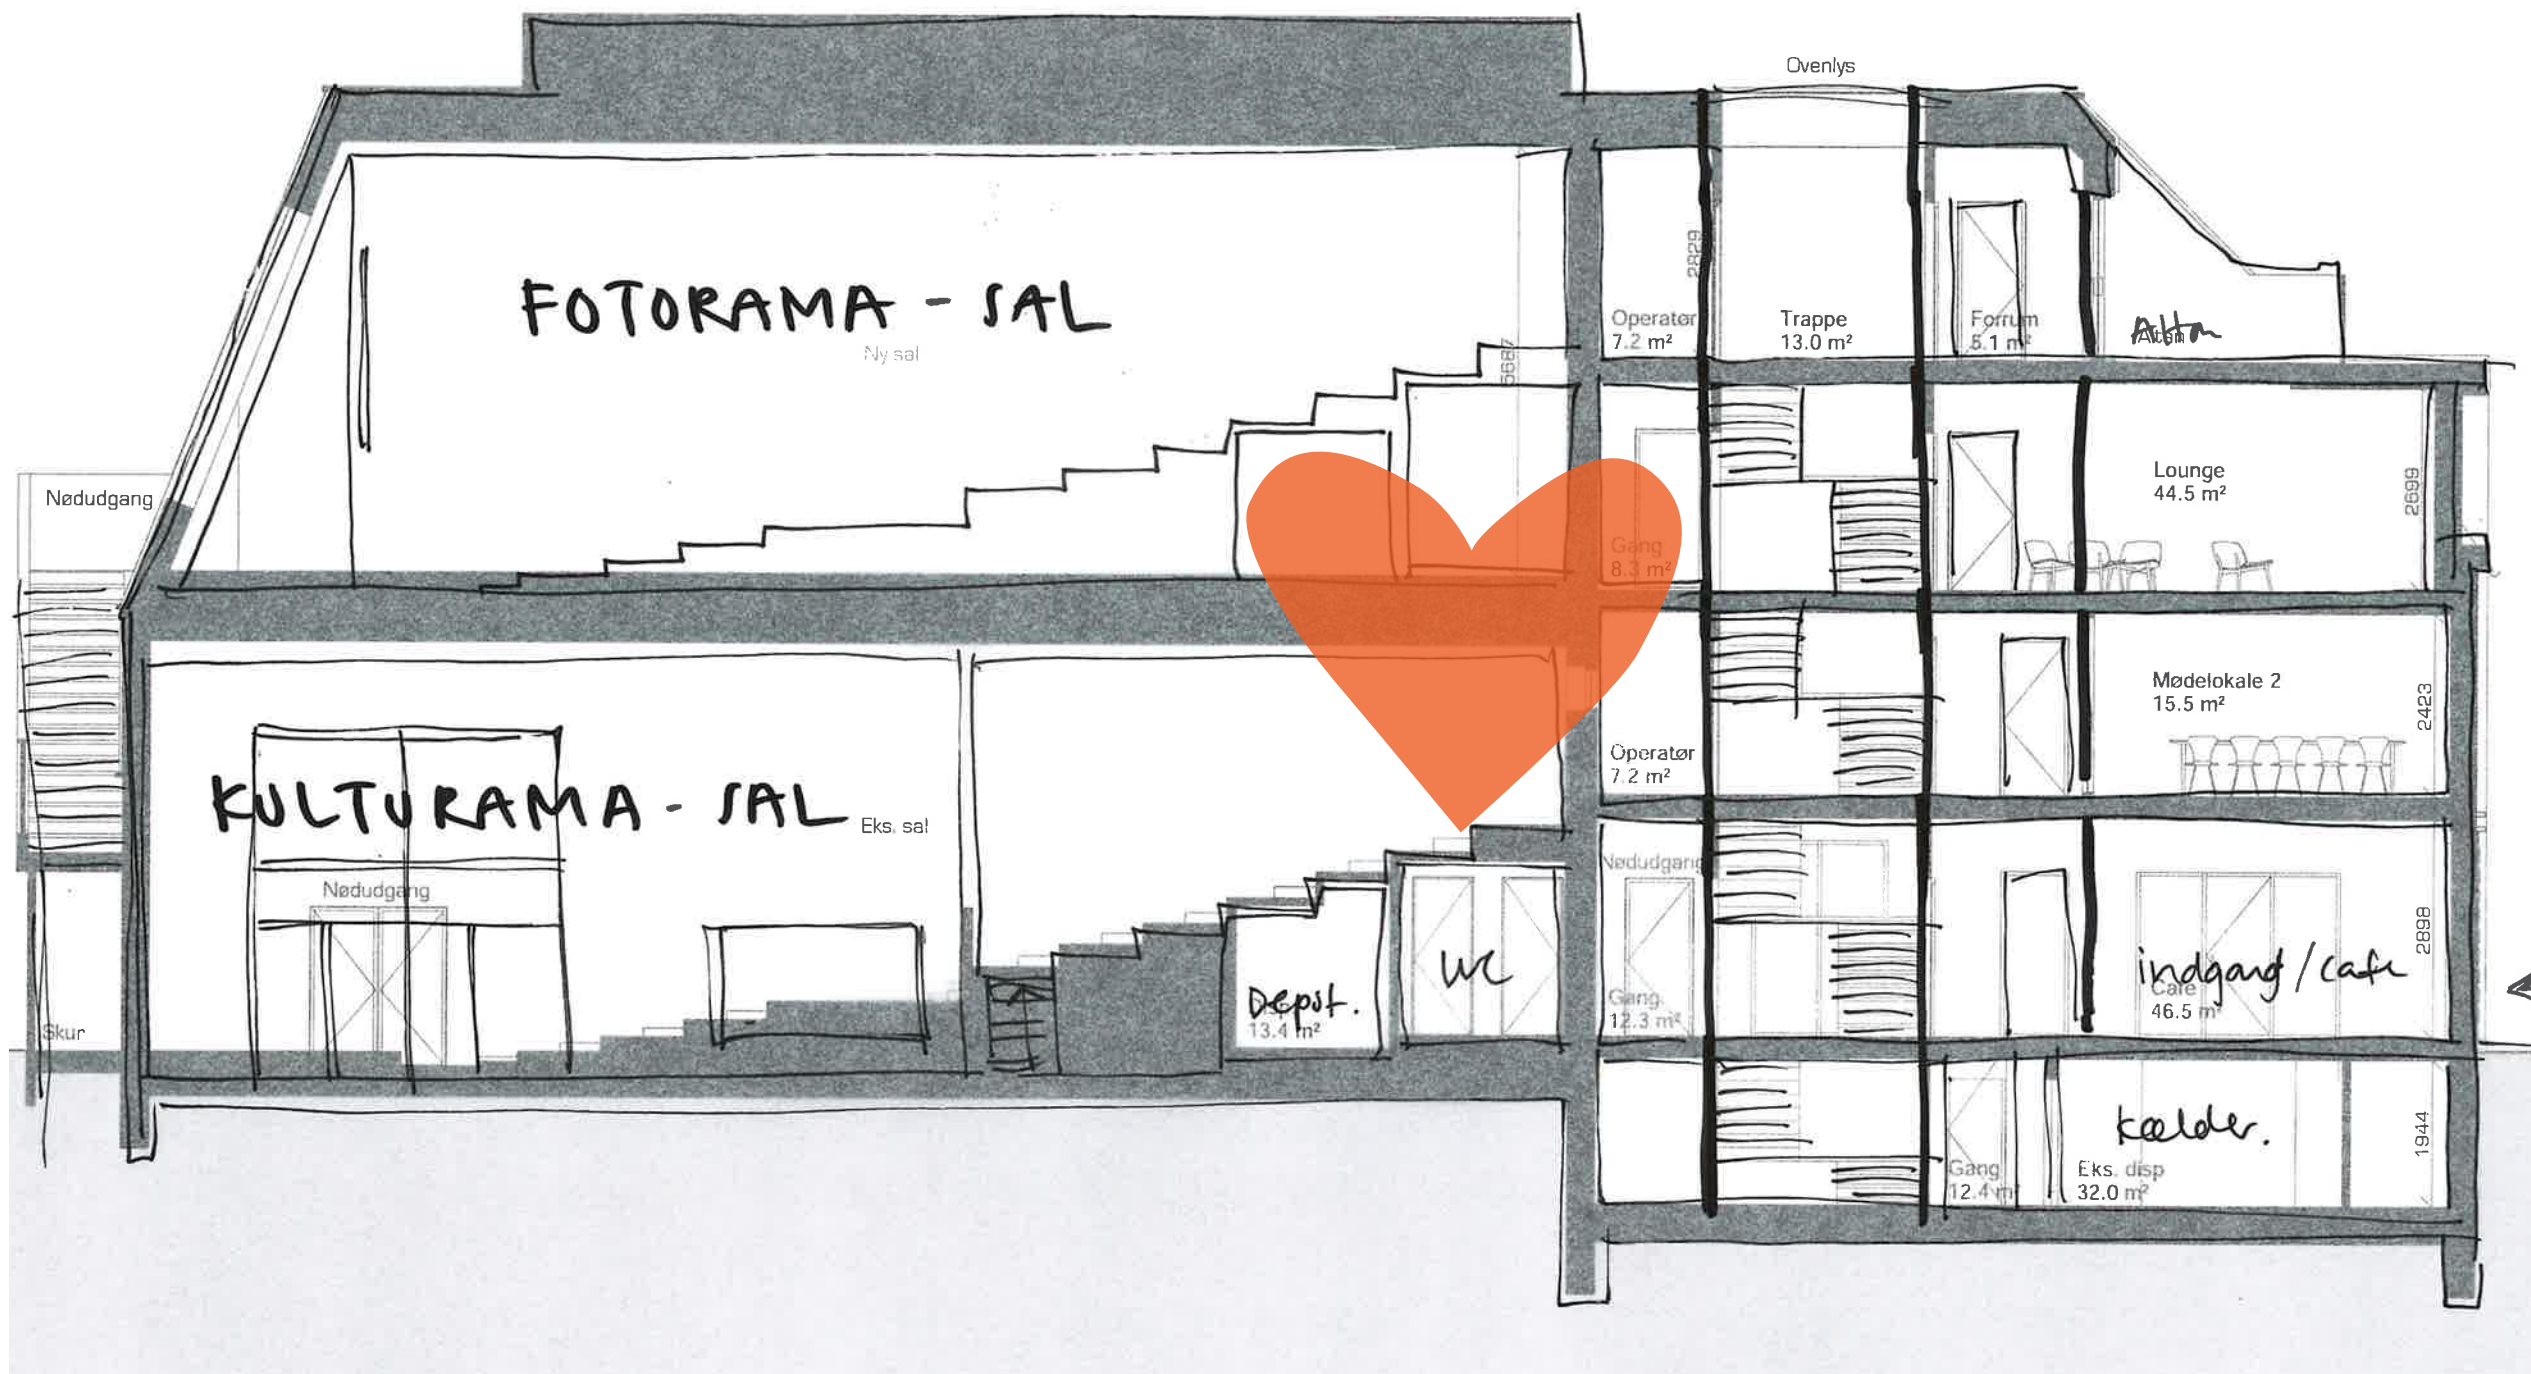

Café



Mødested



Udstilling



Undervisning



Møderum



Fleksible rammer

KONTAKTEN TIL BYEN


- Placeringen i midtbyen
- To facader - ingen bagside
- Uderum - Aktivering af Byrummet?
- Forbinder byens tilbud?
- Inviterer og inspirerer
- Liv, lys og mennesker i huset
- Offentligheden inviteres ind
- Udendørs aktiviteter: Open Air bio, Krea-workshops....
-
-



En særlig placering - et nyt centrum?



Forbindelsen

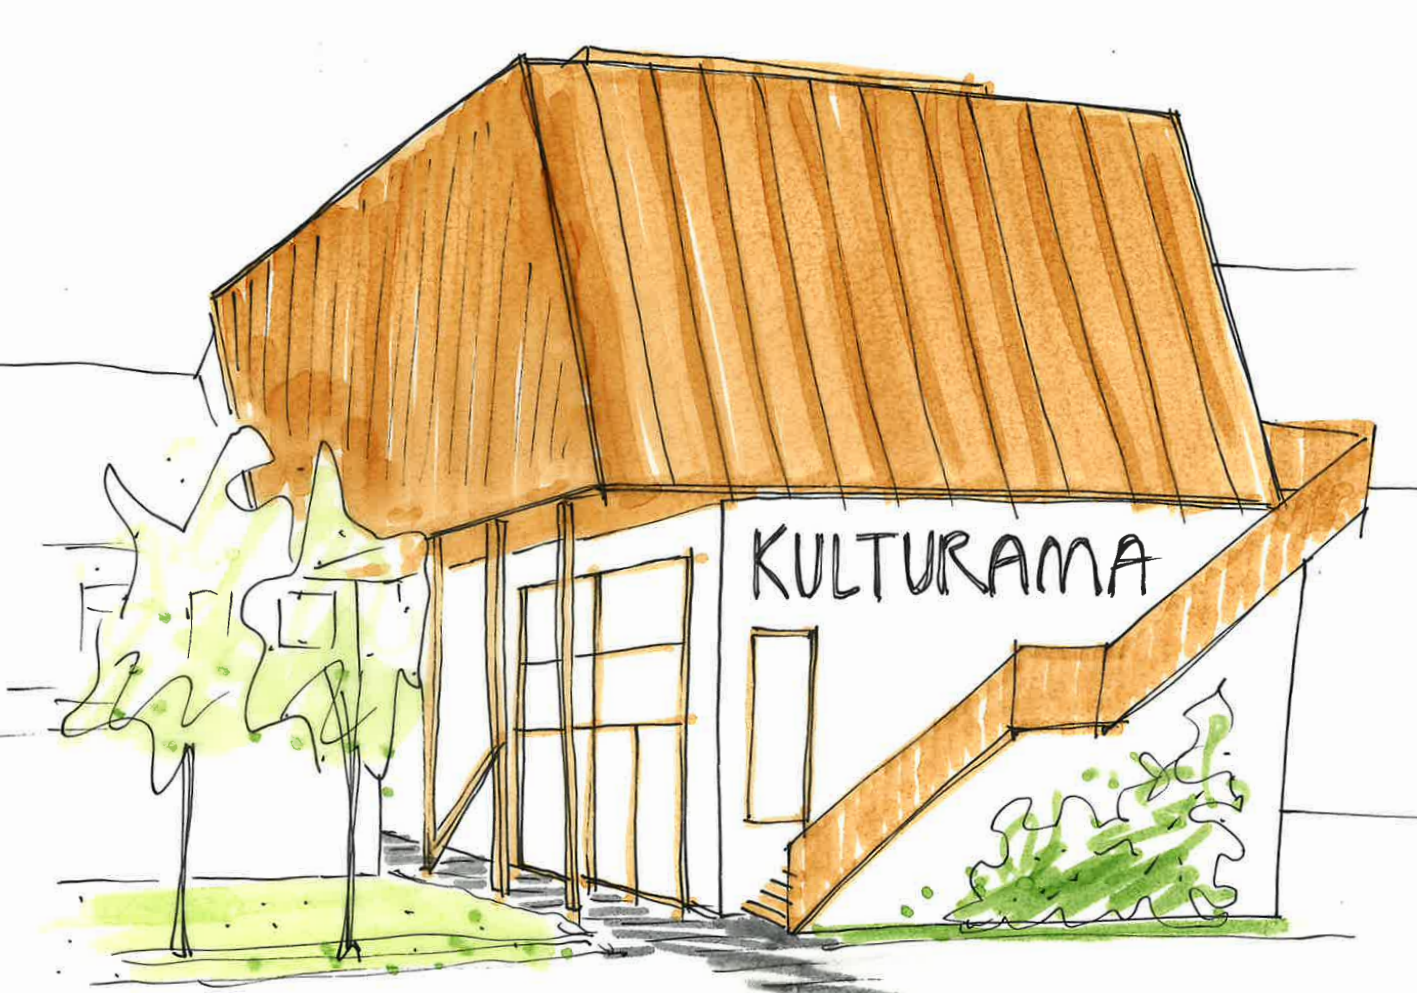

Facade mod Folkeparken - Åbenhed

Direkte adgang udefra?



Lys, liv og aktivitet strømmer ud og - inspirerer?!



Udsmykning af passagen - kunst og kultur



Åbenhed - også når der er lukket?



Facade mod Rosengade + Åben passage



ET BÆREDYGTIGT HUS

- Hvordan arbejder vi med bæredygtighed?
- Universelt design!
- Hvad kan genbruges, som det er?
- Hvad kan upcycles?
- Stor belægning i huset - liv og mennesker
- Sundhedsarkitektur?
- Tilgængelig placering i midtbyen
- Bæredygtige kvadratmeter, der bliver brugt
- Hvordan kan vi holde liv i huset?
- "Storytelling"
-
-
-
-
-




Social bæredygtighed



Universel design



Placeringen i midtbyen

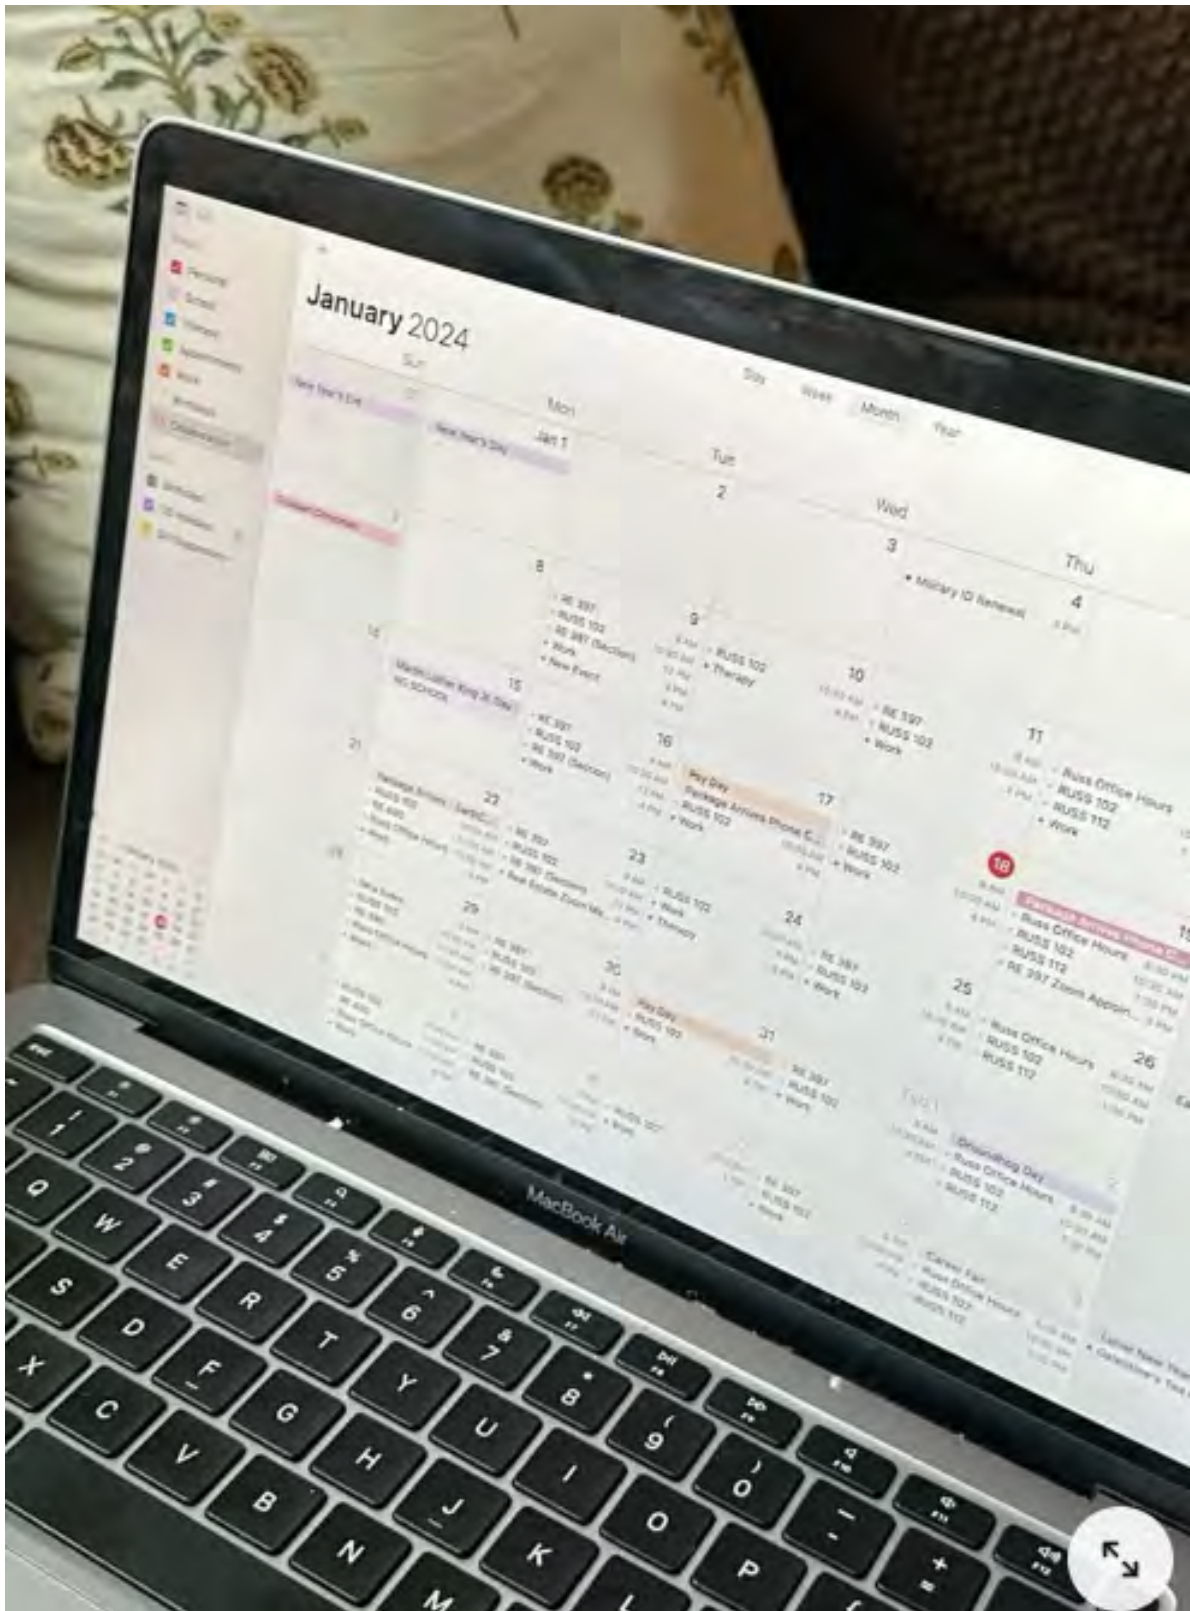

Høj belægning = aktive kvadratmeter




Genbrug og upcycling



Mødested for byens borgere


HVORFOR KULTURAMA???

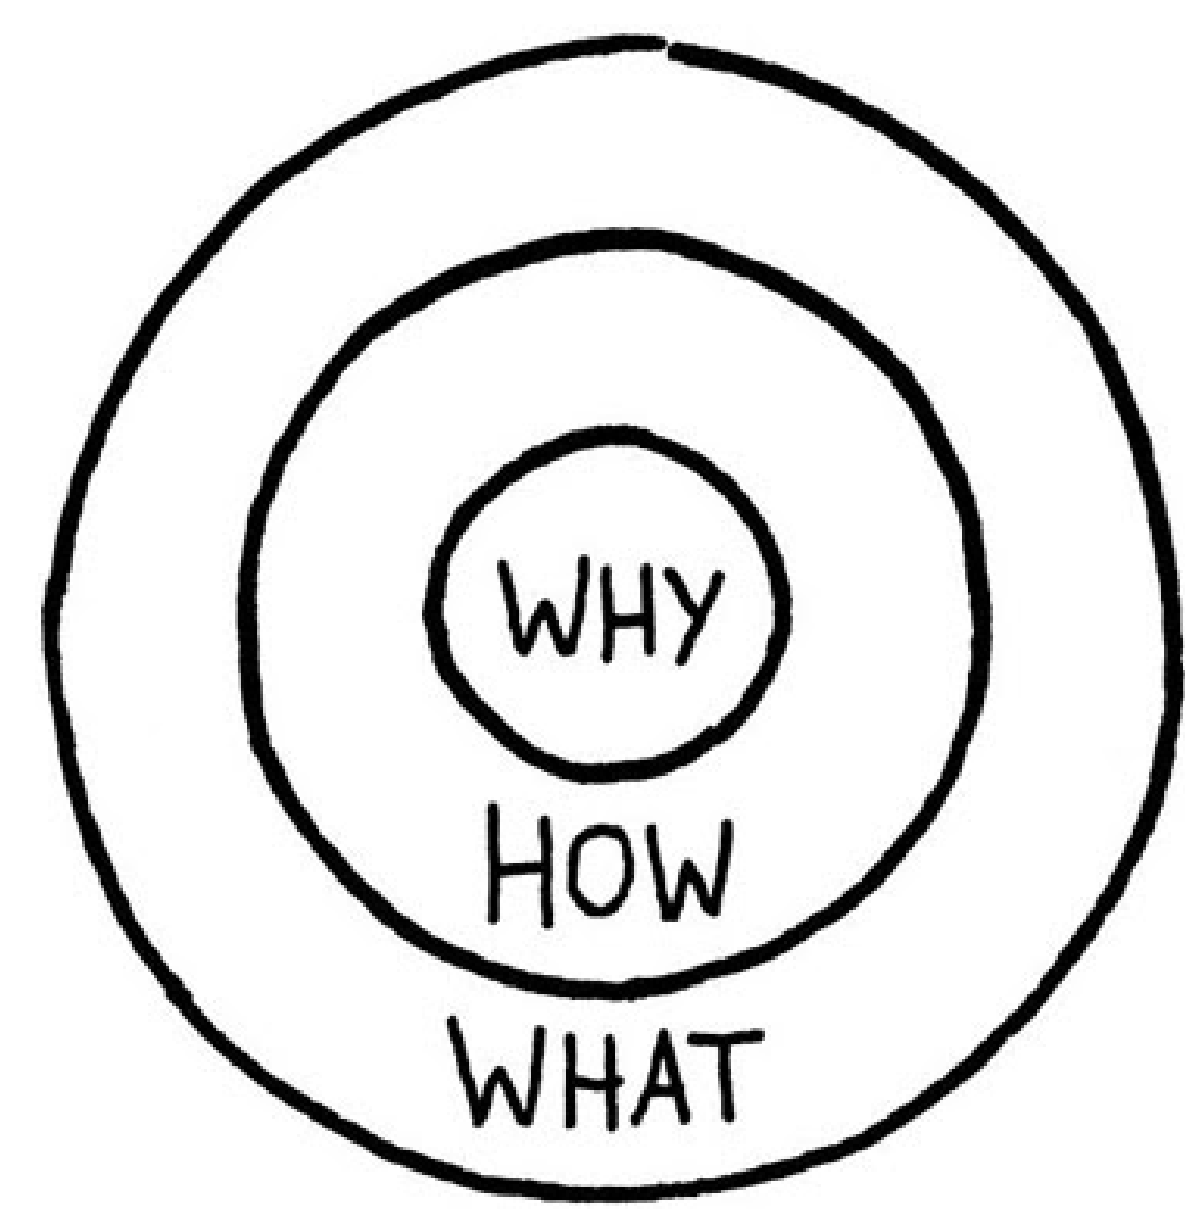


- Hvad er det overordnede formål med projektet??
- Hvad er "det nye" som opstår med Kulturamaprojektet?
- Hvilken værdi skaber det for byen?
- Er der flere aktører der kan aktiveres?
- Kulturama-salen har potentiale til mere kl. 8.00 - 17.00?
- Fællesskab og foreningsliv?
- Generationsmøder?
-
-



Pensionister, skoler og institutioner??

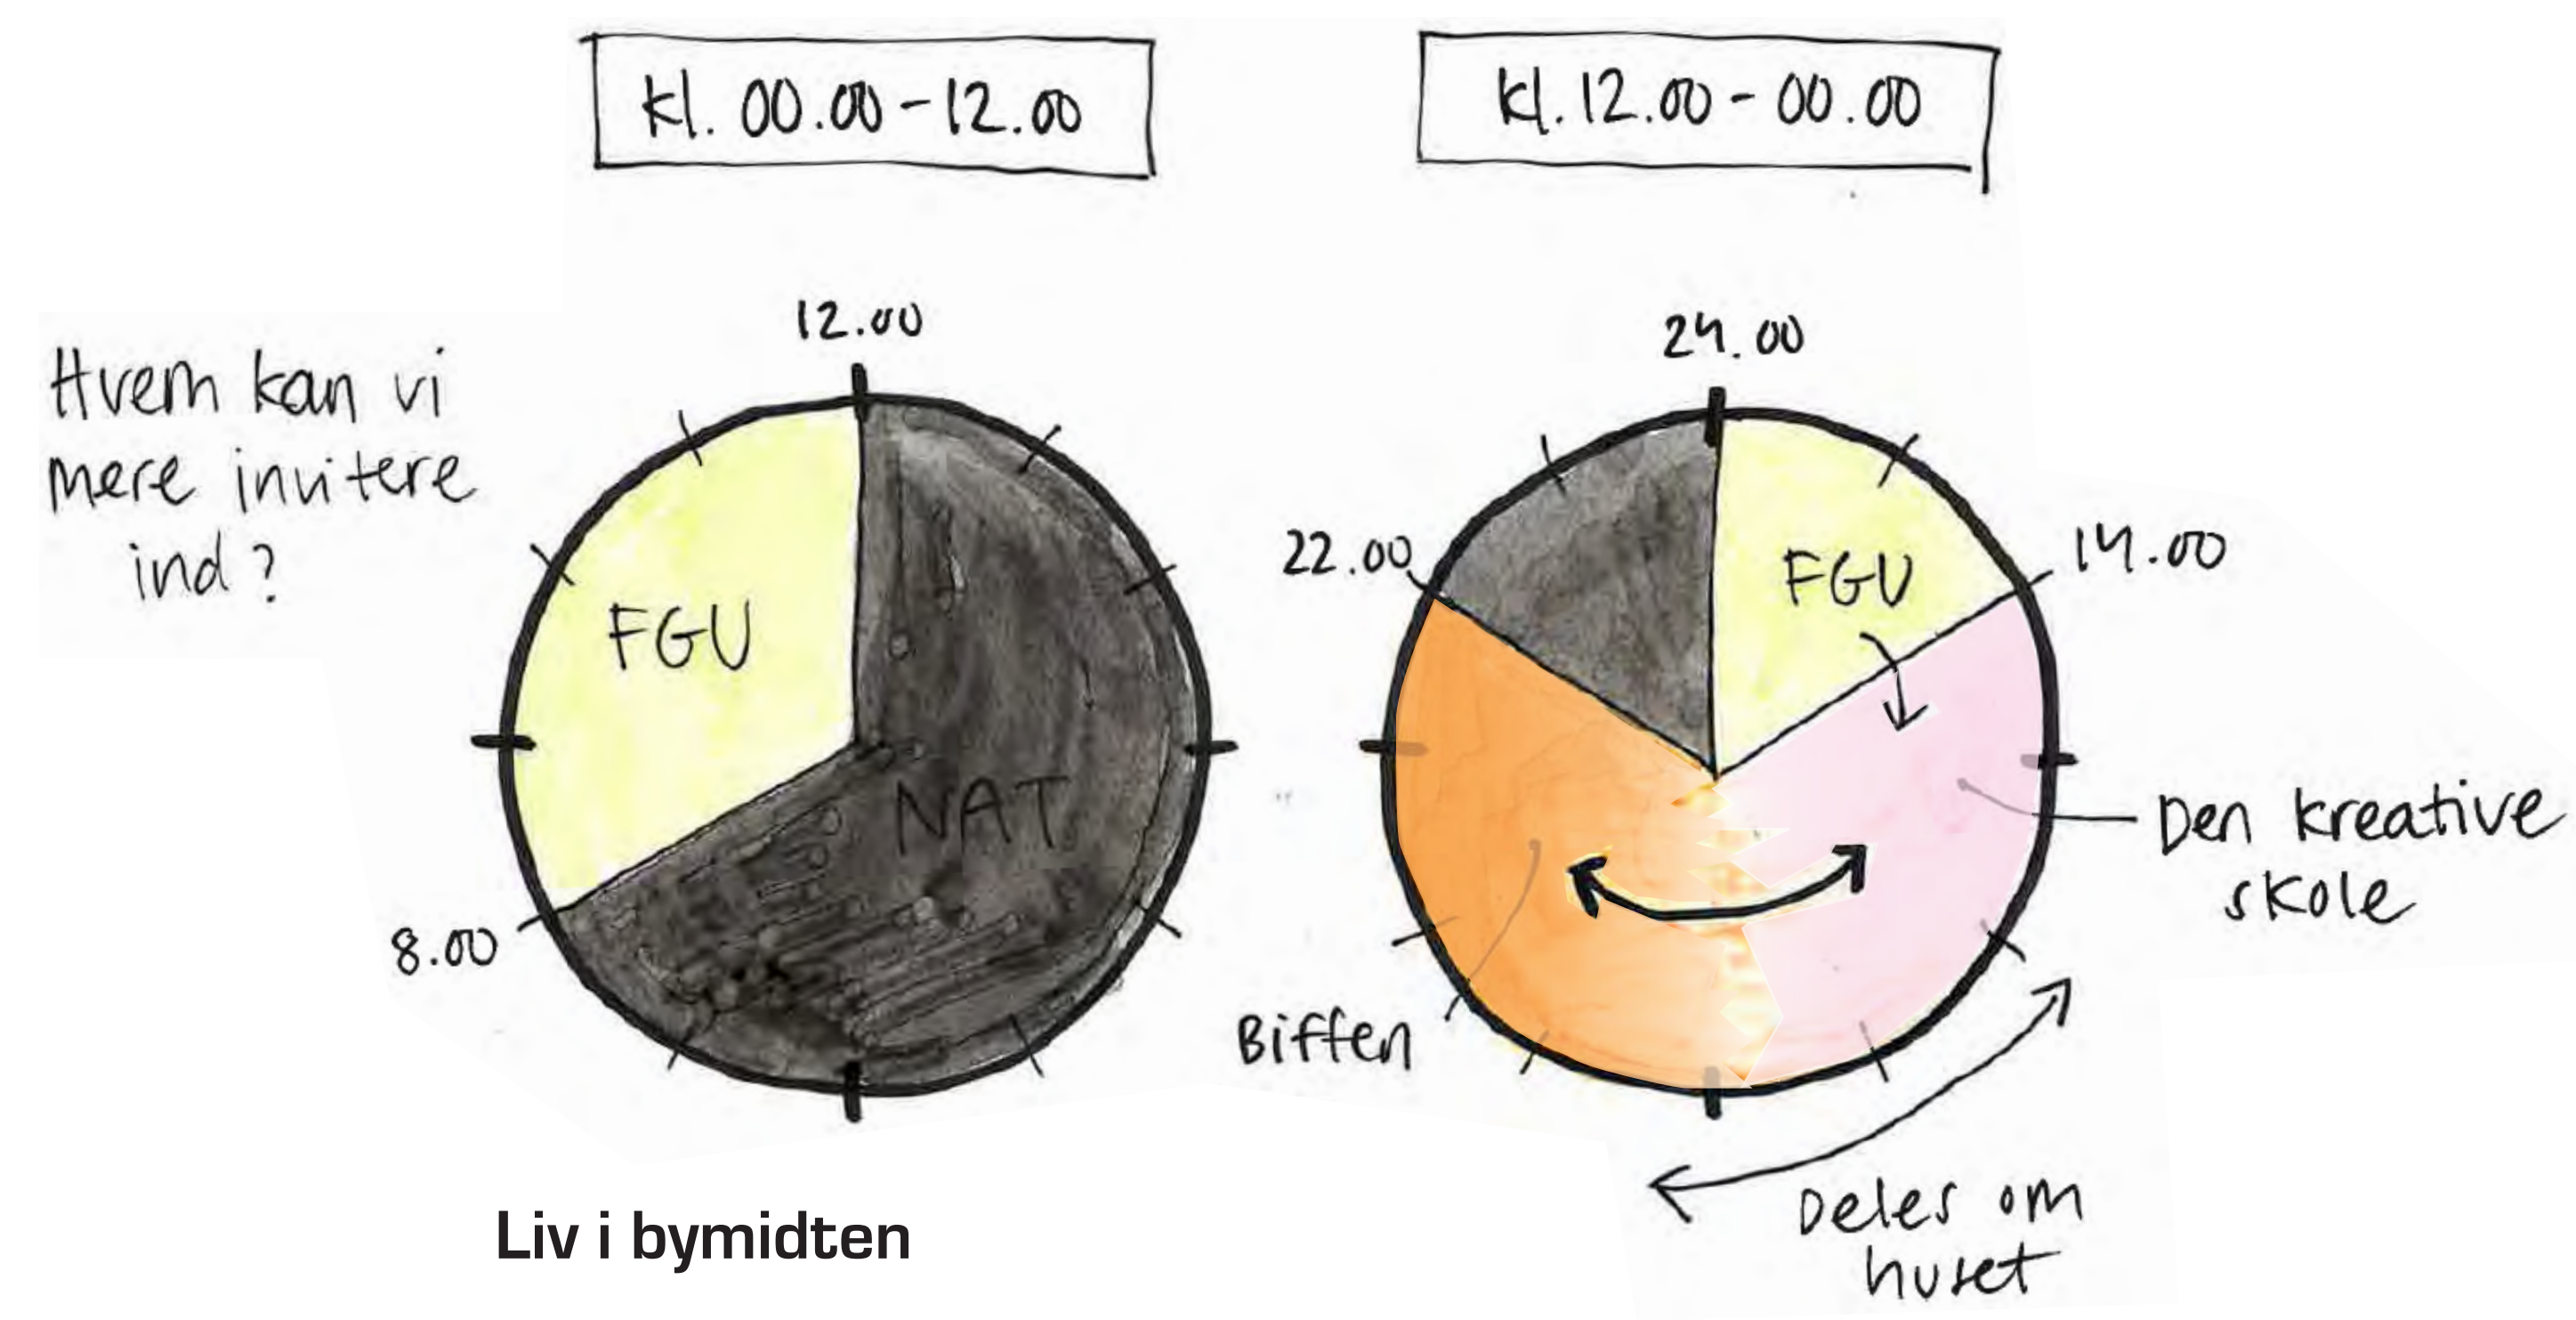

Lyskunst

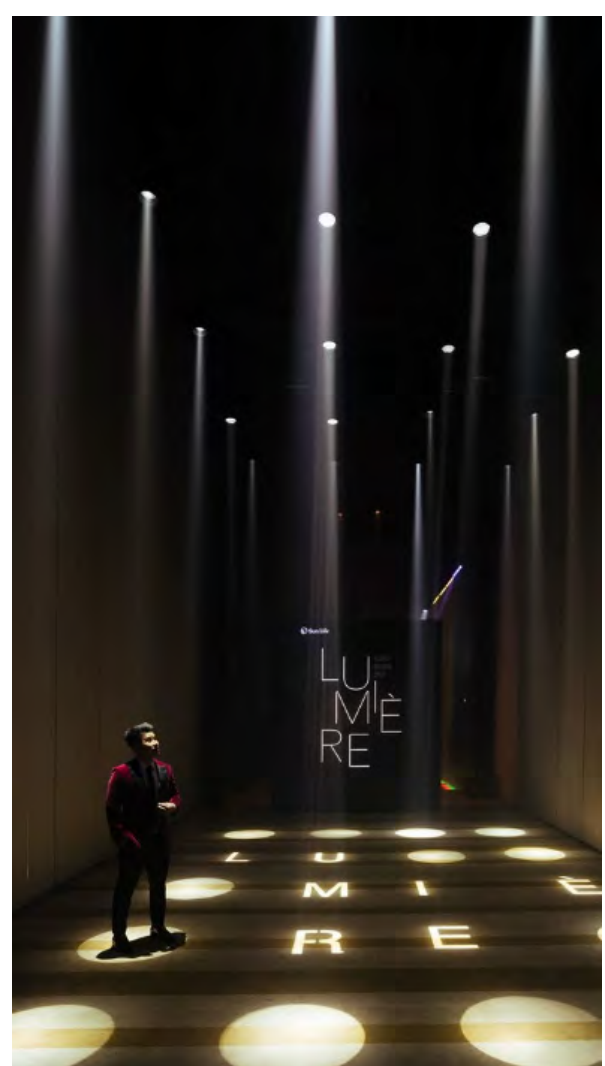

Kreative Workshops



Koncerter



Street Art